



KRB5

291,96 m NN

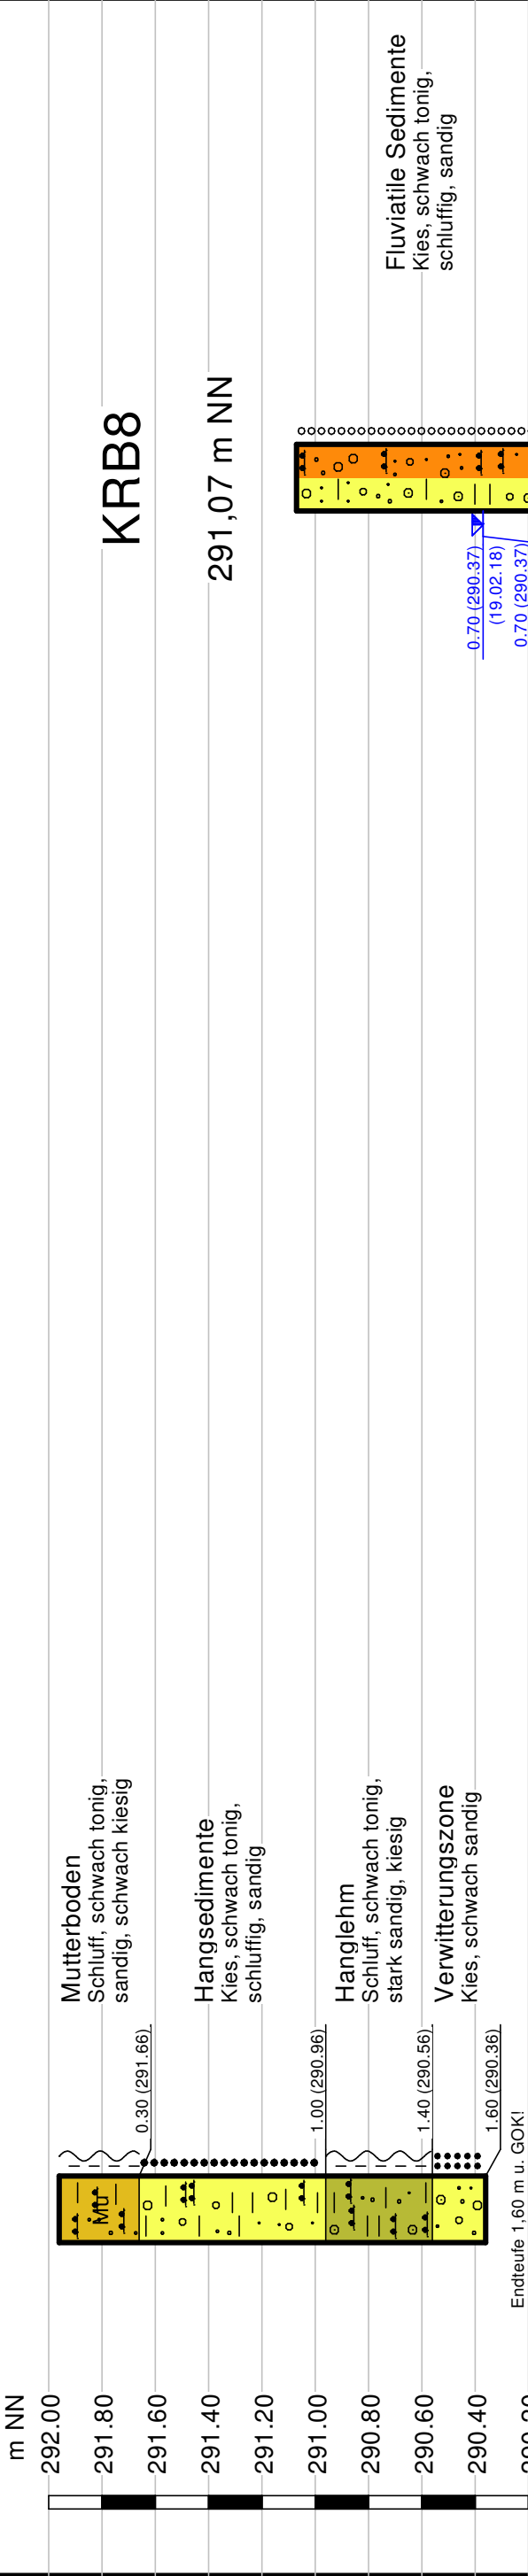


KRB6

289,13 m NN

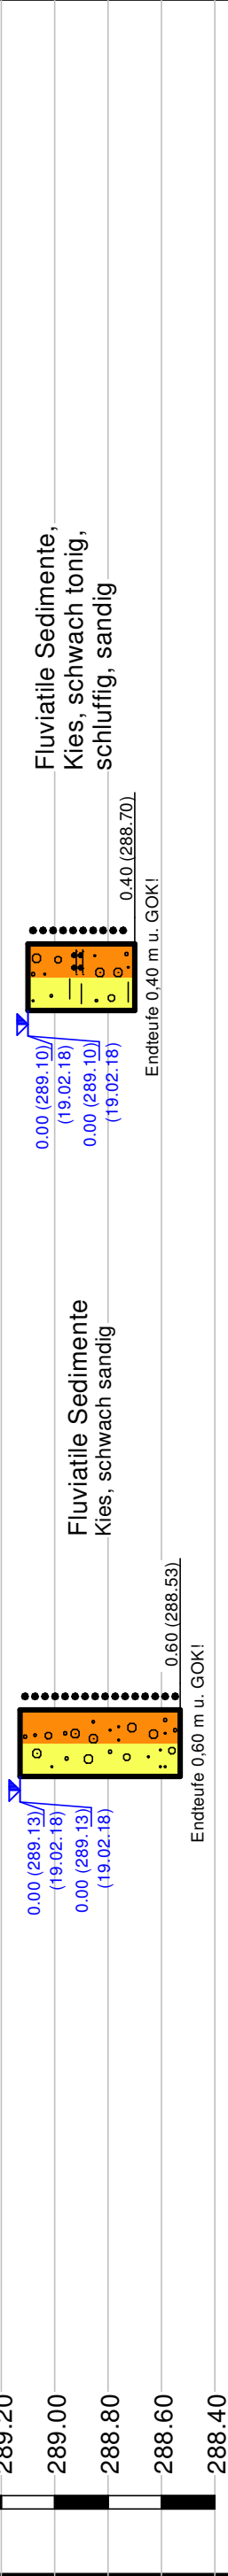


KRB7

289,10 m NN

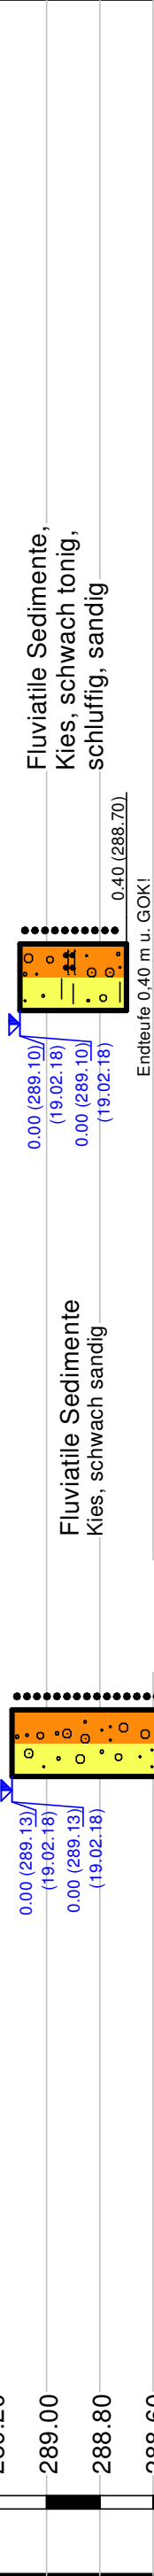


KRB8

291,07 m NN

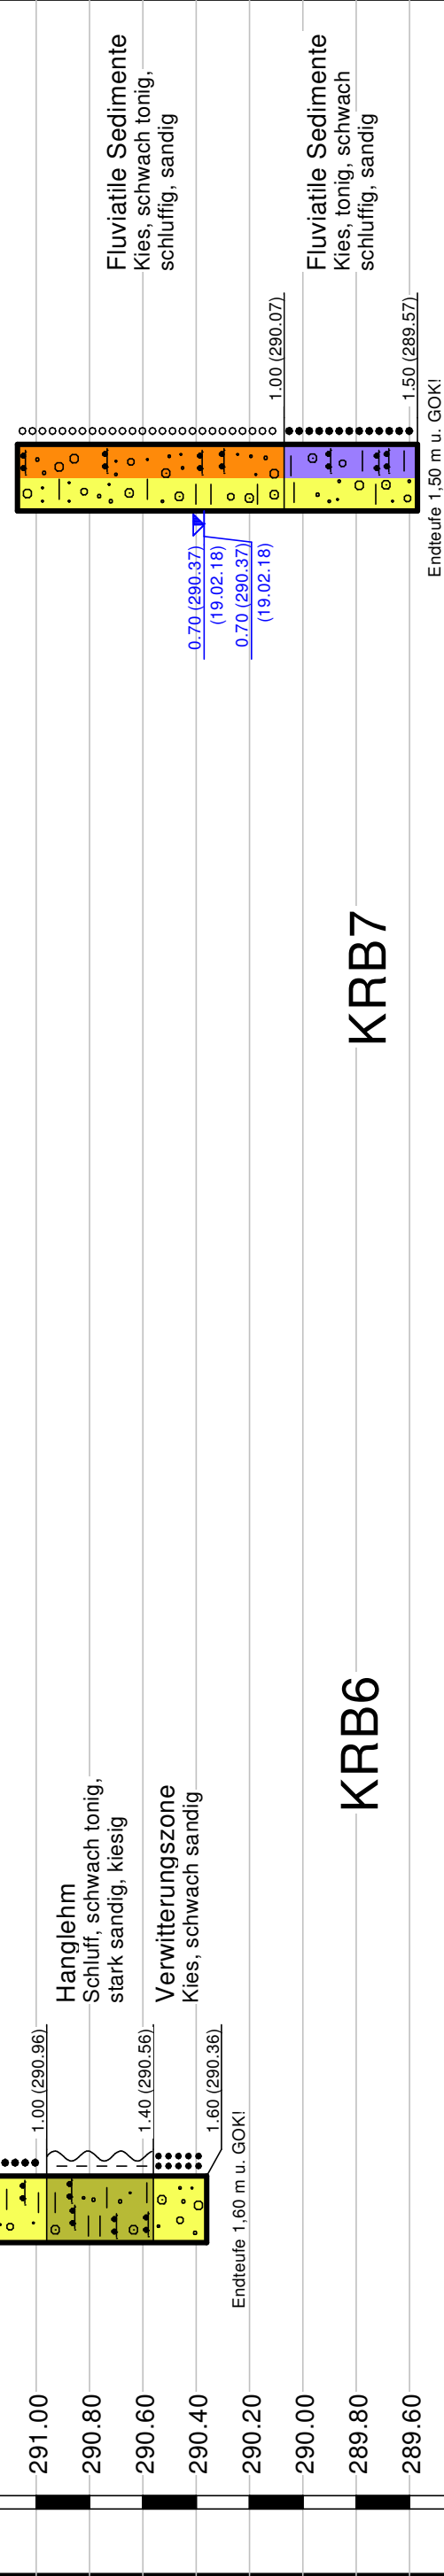

Legende

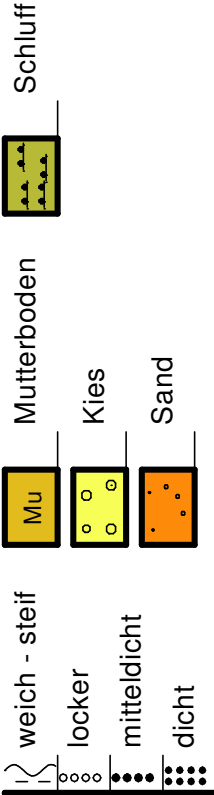

Smurfit Kappa Herzberg Solid Board GmbH	
Herstellung der ökologischen Durchgängigkeit am Wehr "Sieber IV"	
- Baugrunderkundung und Gründungsberatung -	
Datum: 27.02.2018	Projektnummer: D18/1293
	ibG Ingenieurbüro Gauglitz Bahnhofstraße 31 37115 Duderstadt Fon 05527 / 84 95 420 Fax 05527 / 84 95 422
	Bez.: Querprofil II - II Maßstab: V: 1 : 25 / H: ohne Anlage Nr.: 2.2
gez.: MM 27.02.2018	